

- LEGENDA:**
- OBRYŚ BUDYNKÓW OBJĘTYCH OPRACOWANIEM
  - OBRYŚ NADWIEŻEN WYŻSZYCH KONDYGNACJI
  - OBRYŚ COFNIĘCIA KONDYGNACJI NADZIEMNYCH
  - OBRYŚ BALKONÓW
  - ZJAZD NA TEREN INWESTYCJI OBSŁUGA KOMUNIKACYJNA INWESTYCJI Z WYKORZYSTANIEM ISTNIĄCEGO WŁĄCZENIA Z UL. DOJĘDZA PELCA POPRZEC DROGĘ WEWNĘTRZNA KOWI
  - GŁÓWNE WEJŚCIA DO BUDYNKU
  - ZJAZD DO GARAŻU PODZIEMNEGO
  - WEJŚCIA DO LOKALI USŁUGOWYCH
  - OZNACZENIE ILOŚCI KONDYGNACJI NAZIEMNYCH
  - GRANICA TERENU INWESTYCJI
  - GRANICA TERENU INWESTYCJI WE WŁASNOŚCI INWESTORA
  - DROGI PUBLICZNE
  - ELEMENTY DO LIKWIDACJI

ISTNIĄCE UZBROJENIE TERENU	
w	ISTNIĄCA SIĘĆ WODOCIĄGOWA
ks	ISTNIĄCA SIĘĆ KANALIZACJI SANITARNEJ
kd	ISTNIĄCA SIĘĆ KANALIZACJI DESZCZOWEJ
cn	ISTNIĄCA SIĘĆ CIEPŁOWNICZA MPEC
e	ISTNIĄCA SIĘĆ ELEKTROENERGETYCZNA
t	ISTNIĄCA SIĘĆ TELETECHNICZNA
HP	ISTNIĄCE HYDRANTY

Nazwa organu prowadzącego państwowy zasób geodezyjny i kartograficzny	PREZYDENT MIASTA KIELCE
Identyfikator ewidencyjny materiału zasobu	P.2661.2009.1948
Nazwa materiału zasobu	MAPA ZASADNICZA
Data wykonania kopii materiału zasobu	09.06.2021
Imię, nazwisko i podpis osoby reprezentującej organ	

Wniosek: G-II 6642.1207 2021  
z dnia: 09.06.2021  
Katarzyna Głowacka  
(osoba tworząca wydruk)

Województwo: świętokrzyskie  
Miasto Kielce  
Jednostka ewidencyjna: 266101\_1, Kielce  
Obręb ewidencyjny: 0010, 0016


# Miasto Kielce

## Mapa zasadnicza


### Skala 1:500

Układ współrzędnych płaskich prostokątnych: PL-2000/7  
Układ wysokościowy: PL-KRON86-NH  
Godło: 7.143.17.14.2.1, 7.143.17.14.2.3

TERA  
GROUP

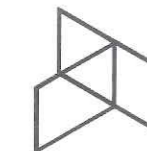

### ZAŁĄCZNIK NR 4 - PRZEBIEG GŁÓWNYCH ELEMENTÓW UZBROJENIA TERENU

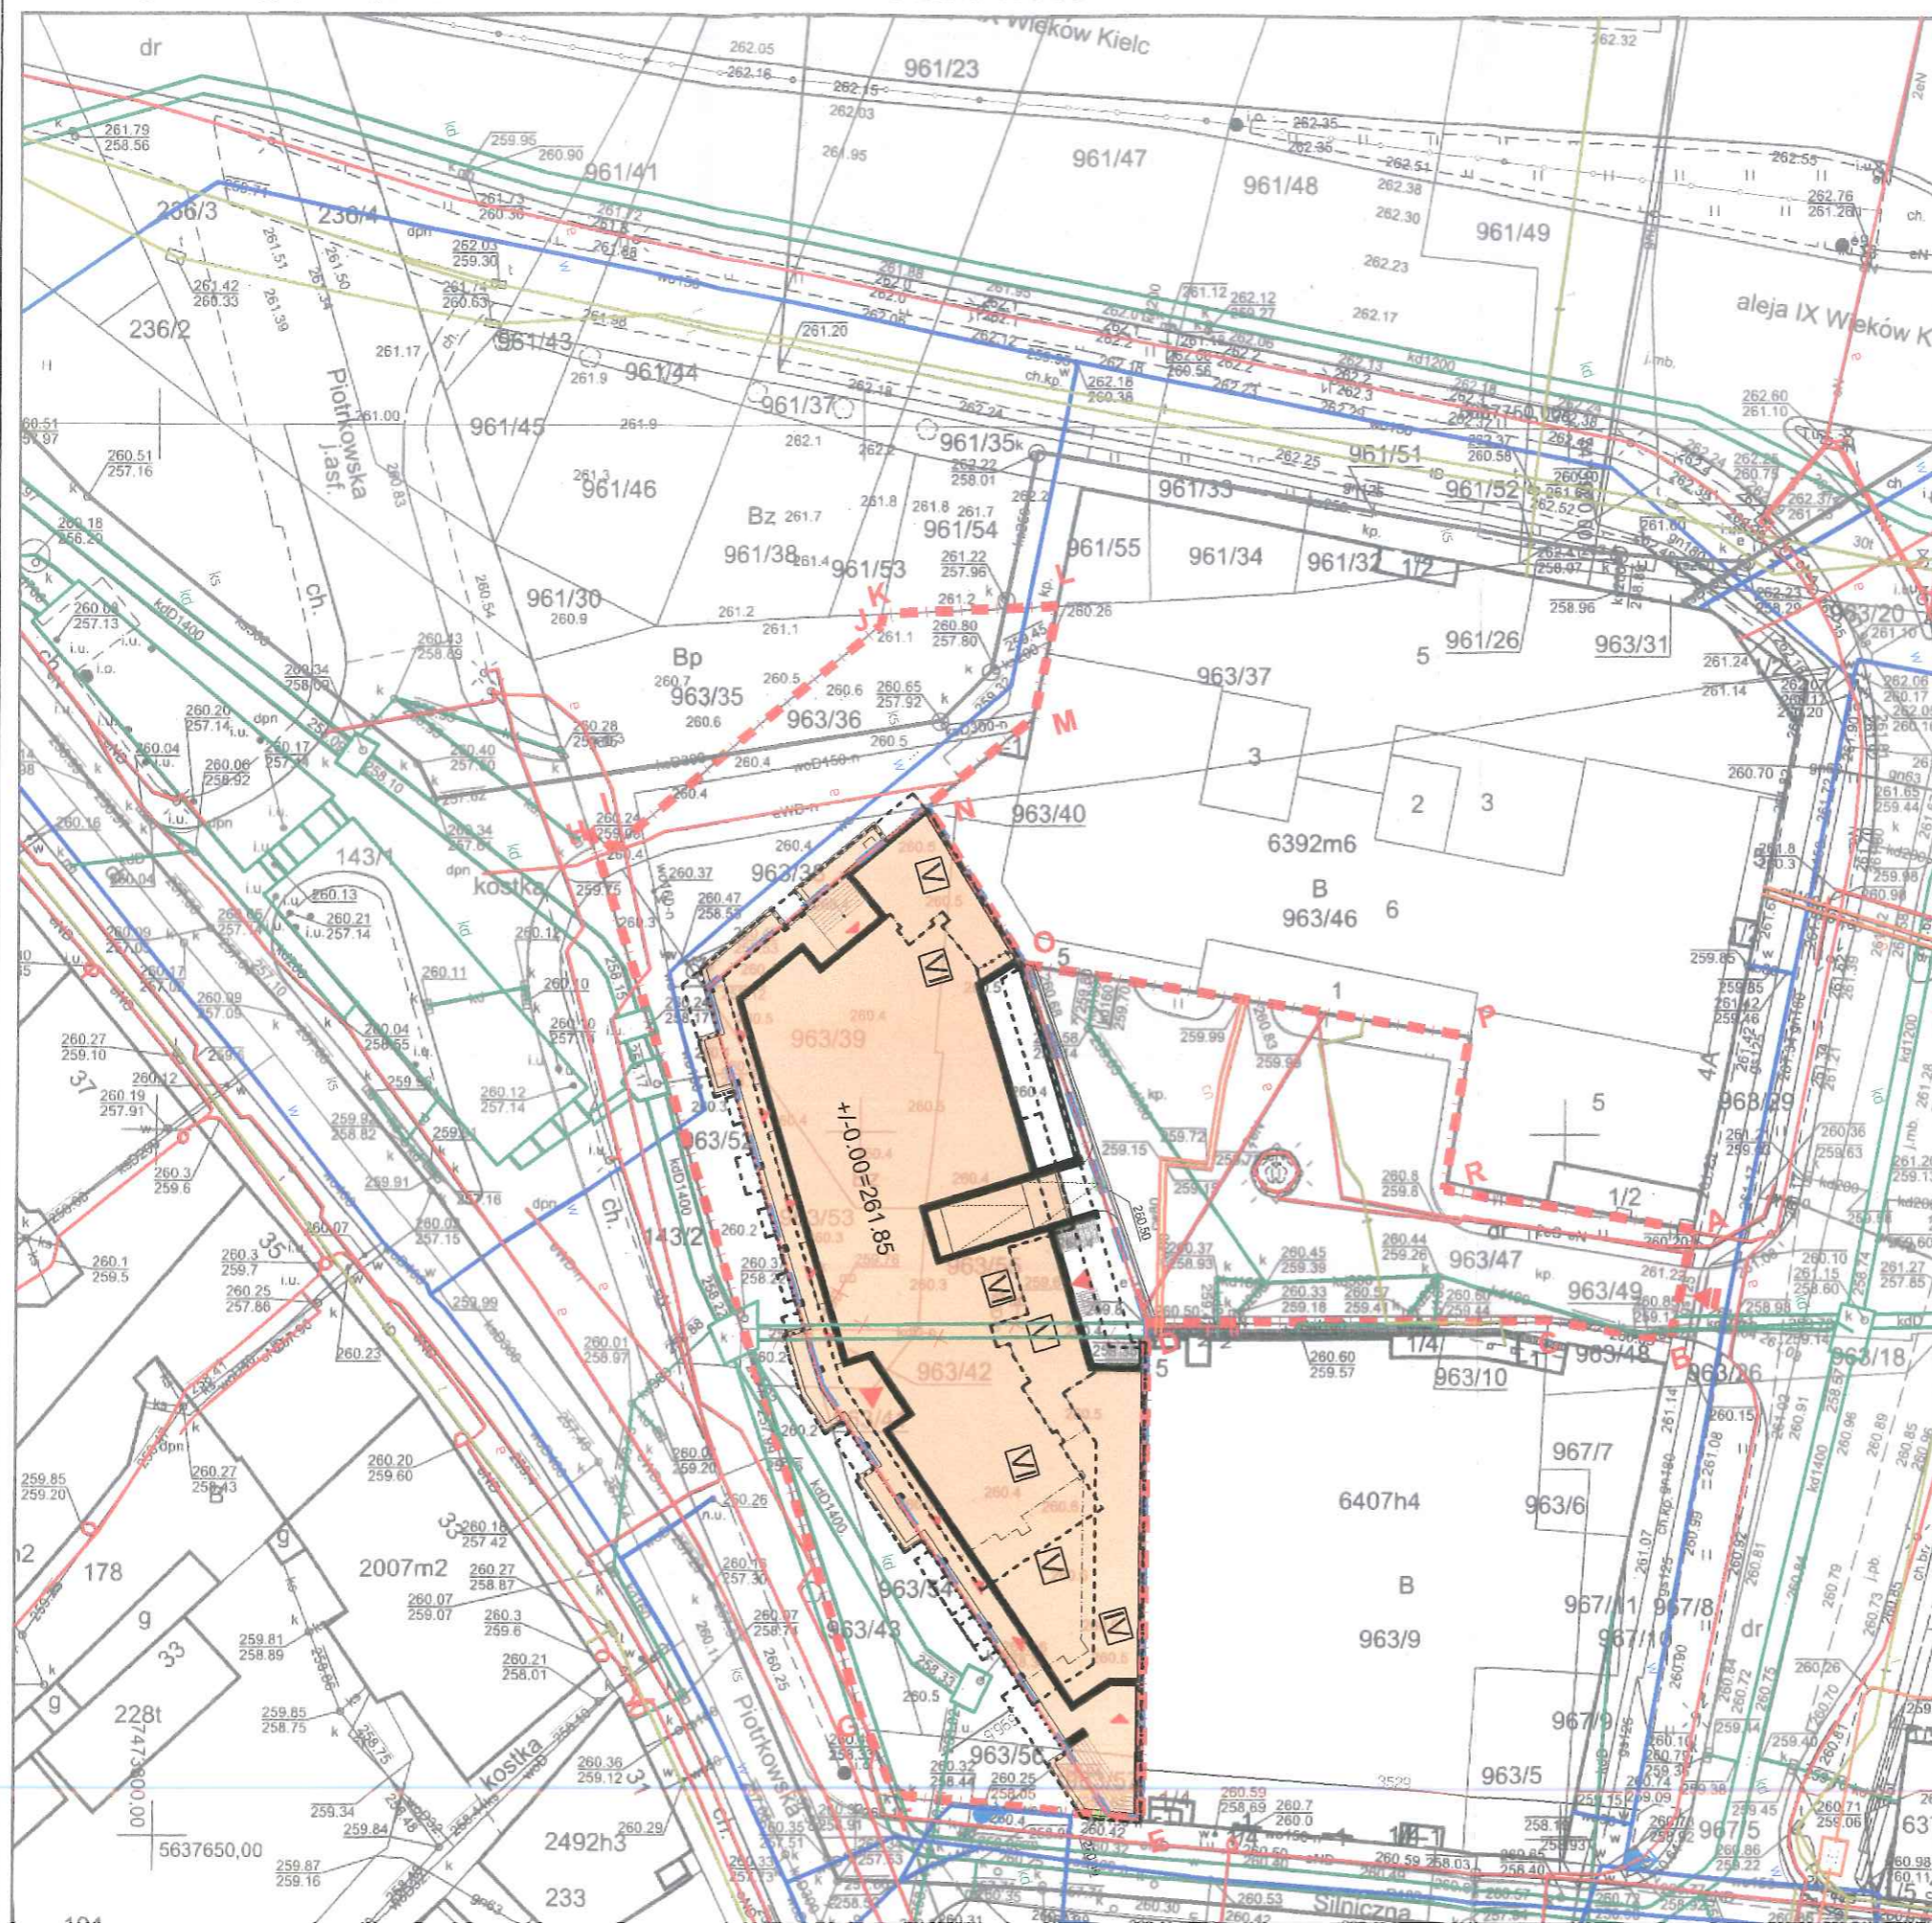

- LEGENDA:
- OBRYS BUDYNKÓW OBJĘTYCH OPRACOWANIEM
  - OBRYS NADWIEŹEŃ WYŻSZYCH KONDYGNACJI
  - OBRYS COFNIECIA KONDYGNACJI NADZIEMNYCH
  - OBRYS BALKONÓW
  - ZJAZD NA TEREN INWESTYCJI
  - OBSŁUGA KONTAKTYJNA INWESTYCJI Z WYKORZYSTANIEM ISTNIĄCEGO WŁĄCZENIA Z UL. MOJŻESZA PEŁCA POPRZEC DROGĘ WEWNĘTRZNA KOWI
  - GŁÓWNE WEJŚCIA DO BUDYNKU
  - ZJAZD DO GARAZU PODZIEMNEGO