


ZAŁĄCZNIK NR 4 - PRZEBIEG GŁÓWNYCH
 ELEMENTÓW UZBROJENIA TERENU

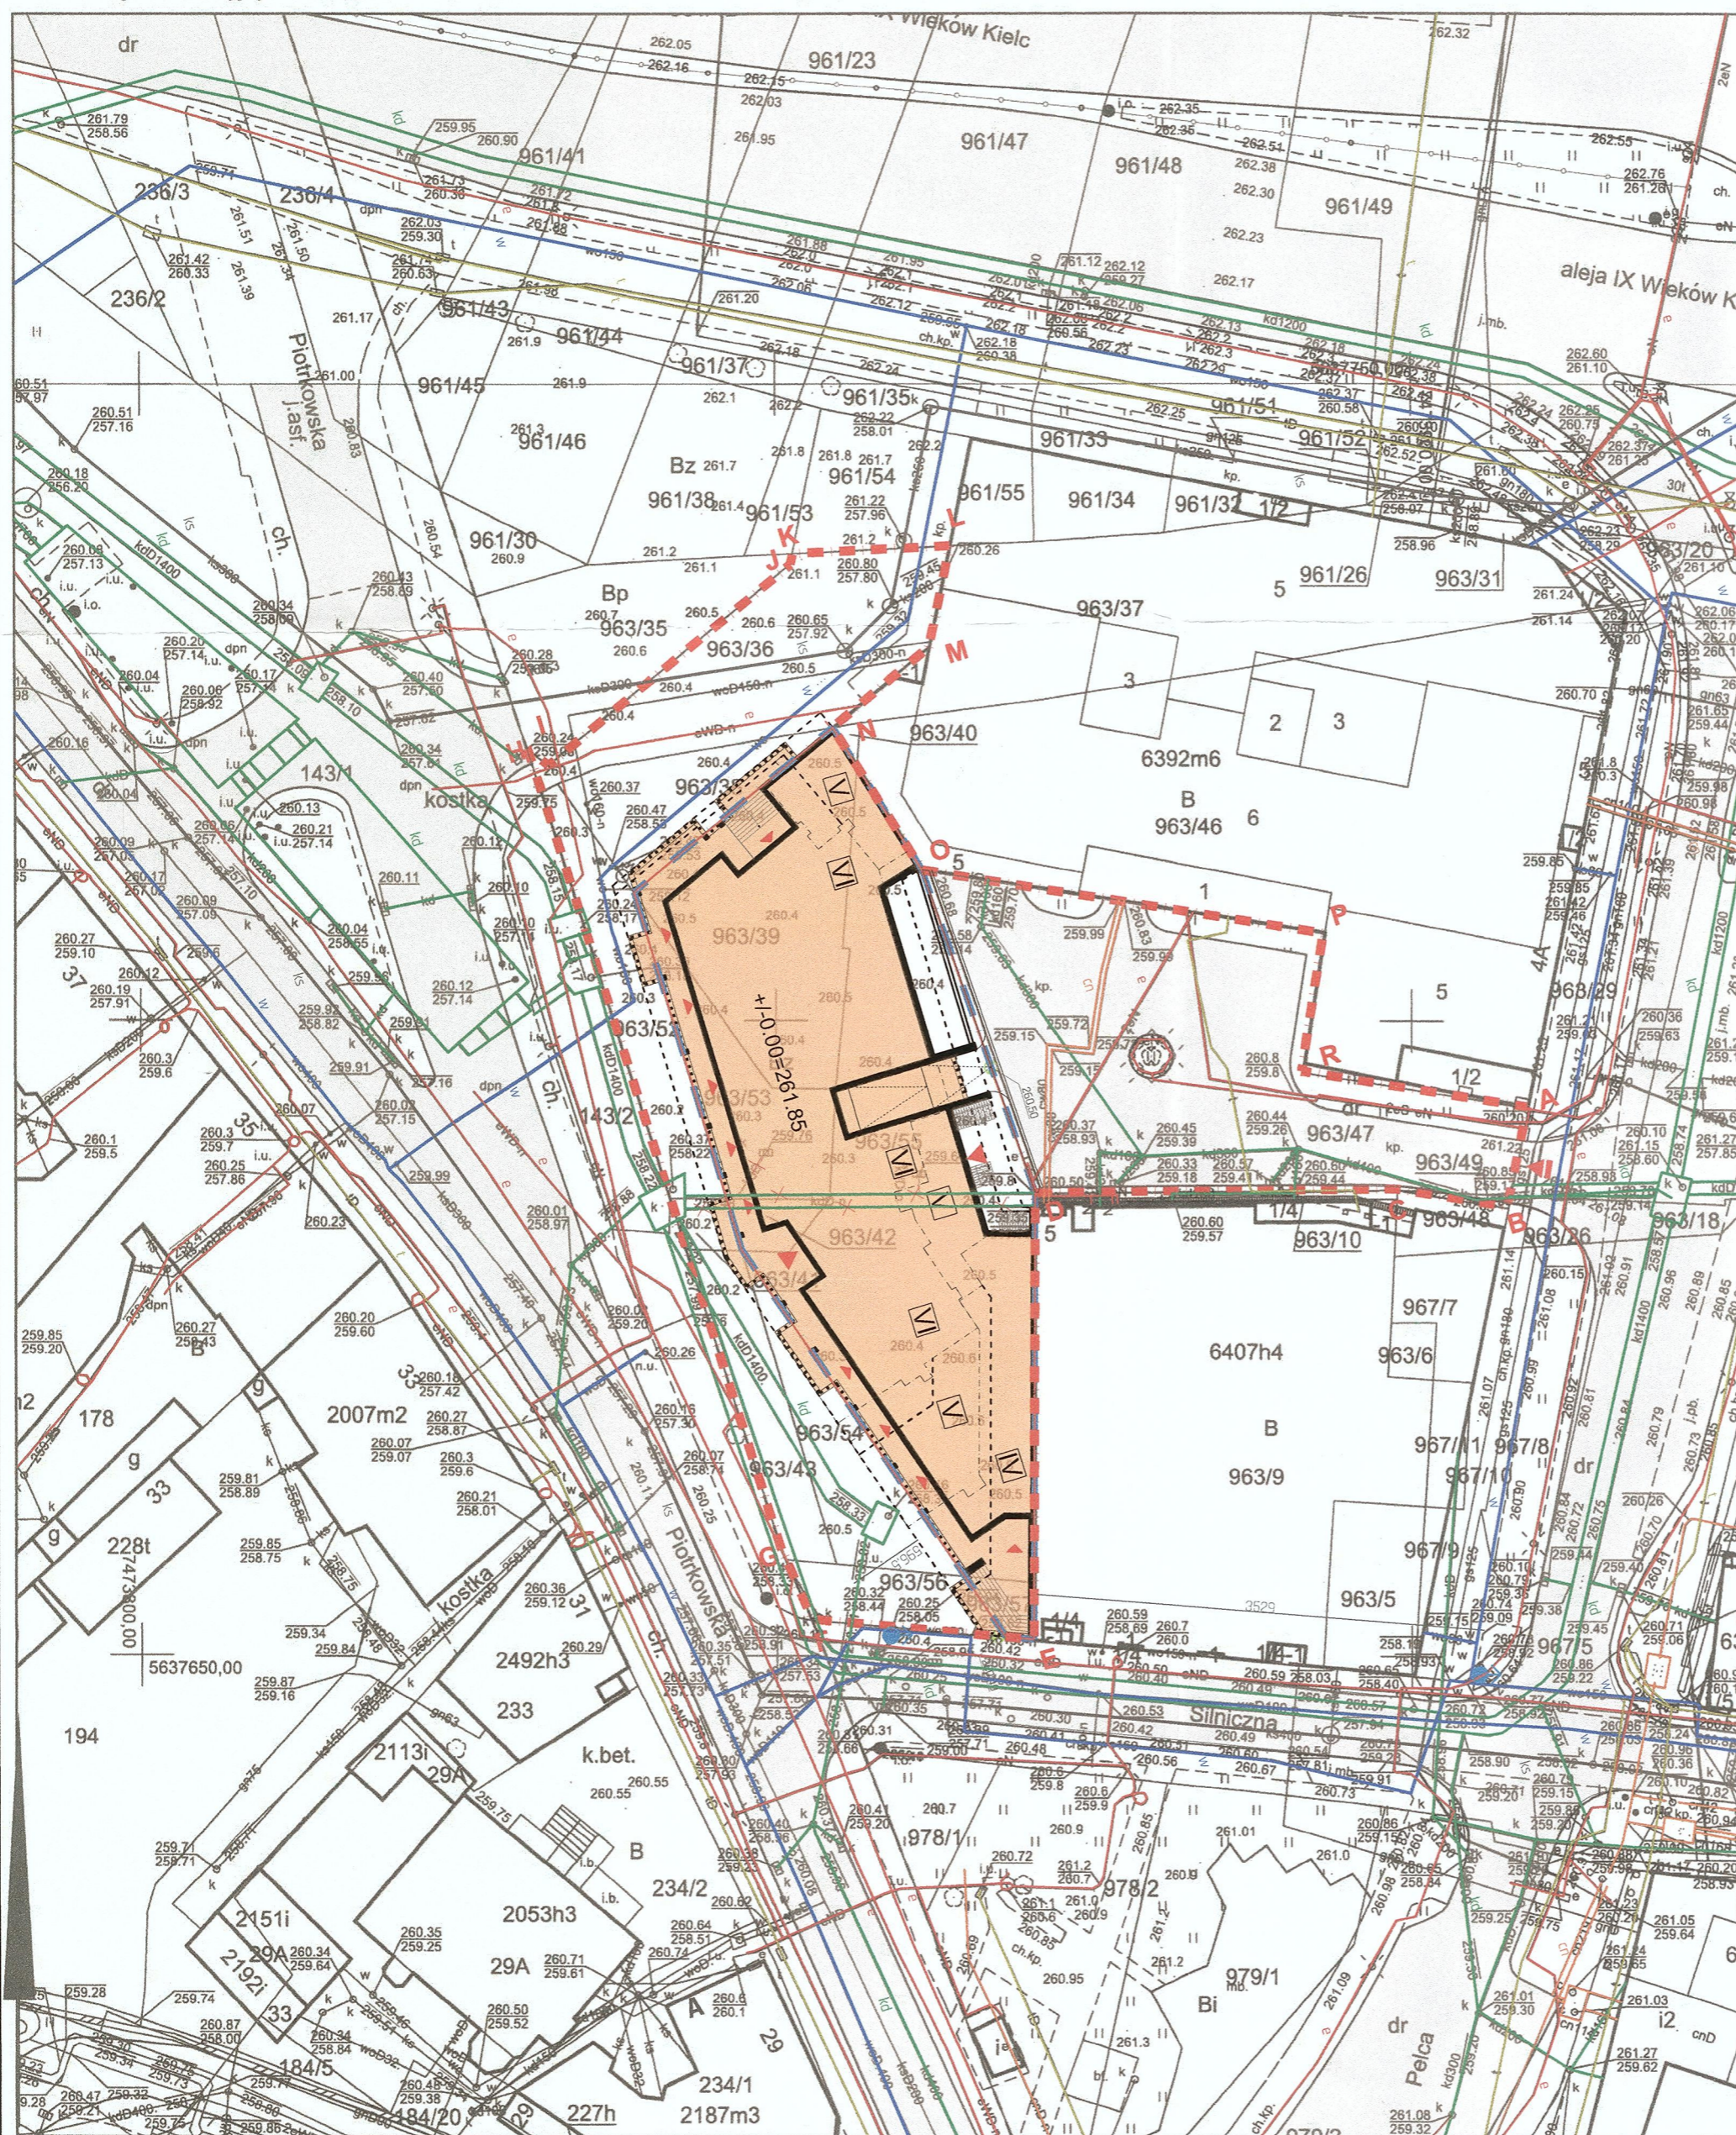

- LEGENDA:
- OBRYŚ BUDYNKÓW OBJĘTYCH OPACOWANIEM
 - OBRYŚ NADWIEŹEN WYŻSZYCH KONDYGNACJI
 - OBRYŚ COFNIECIA KONDYGNACJI NADZIEMNYCH
 - OBRYŚ BALKONÓW
 - ZJAZD NA TEREN INWESTYCJI
 - OBSŁUGA KOMUNIKACYJNA INWESTYCJI Z WYKORZYSTANIEM ISTNIĄCEGO WŁĄCZENIA Z UL. MOJŻEWSZA PELCA POPRZECZ DROGĘ WEWNĘTRZNA KDWI
 - GŁÓWNE WEJŚCIA DO BUDYNKU
 - ZJAZD DO GARAŻA PODZIEMNEGO
 - WEJŚCIA DO LOKALI USŁUGOWYCH
 - OZNACZENIE ILOSCI KONDYGNACJI NAZIEMNYCH
 - GRANICA TERENU INWESTYCJI
 - GRANICA TERENU INWESTYCJI WE WŁASNOŚCI INWESTORA
 - DROGI PUBLICZNE
 - ELEMENTY DO LIKWIDACJI

ISTNIĄCE UZBROJENIE TERENU	
w	ISTNIĄCA SIĘĆ WODOCIĄGOWA
ks	ISTNIĄCA SIĘĆ KANALIZACJI SANITARNEJ
kd	ISTNIĄCA SIĘĆ KANALIZACJI DESZCZOWEJ
cn	ISTNIĄCA SIĘĆ CIEPŁOWNICZA MPEC
e	ISTNIĄCA SIĘĆ ELEKTROENERGETYCZNA
t	ISTNIĄCA SIĘĆ TELETECHNICZNA
HP	ISTNIĄCE HYDRANTY

Nazwa organu prowadzącego państwowy zasób geodezyjny i kartograficzny	PREZYDENT MIASTA KIELCE
Identyfikator ewidencyjny materiału zasobu	P.2661.2009.1948
Nazwa materiału zasobu	MAPA ZASADNICZA
Data wykonania kopii materiału zasobu	09.06.2021
Imię, nazwisko i podpis osoby reprezentującej organ	 Katarzyna Głowacka DIREKTOR

Wniosek: G-II.6642.1207.2021
 z dnia: 09.06.2021
 Katarzyna Głowacka
 (osoba tworząca wydruk)

**ZA ZGODNOŚĆ
 Z ORYGINAŁEM**