




MIEJSCOWY PLAN ZAGOSPODAROWANIA PRZESTRZENNEGO Kielce Śródmieście-Obszar 3 "Plac Konstytucji 3 Maja"

Załącznik Nr 1 - rysunek planu

do Uchwały Nr Rady Miasta Kielce z dnia

Województwo: świętokrzyskie
Miasto Kielce, ul. Wolności 262/0, 1. piętro
Ogólny numer telefonu: 0706 5016 0077
Miejsko Kielce
Mapa zaszereżona
Skala: 1:5000

SKALA 1:500

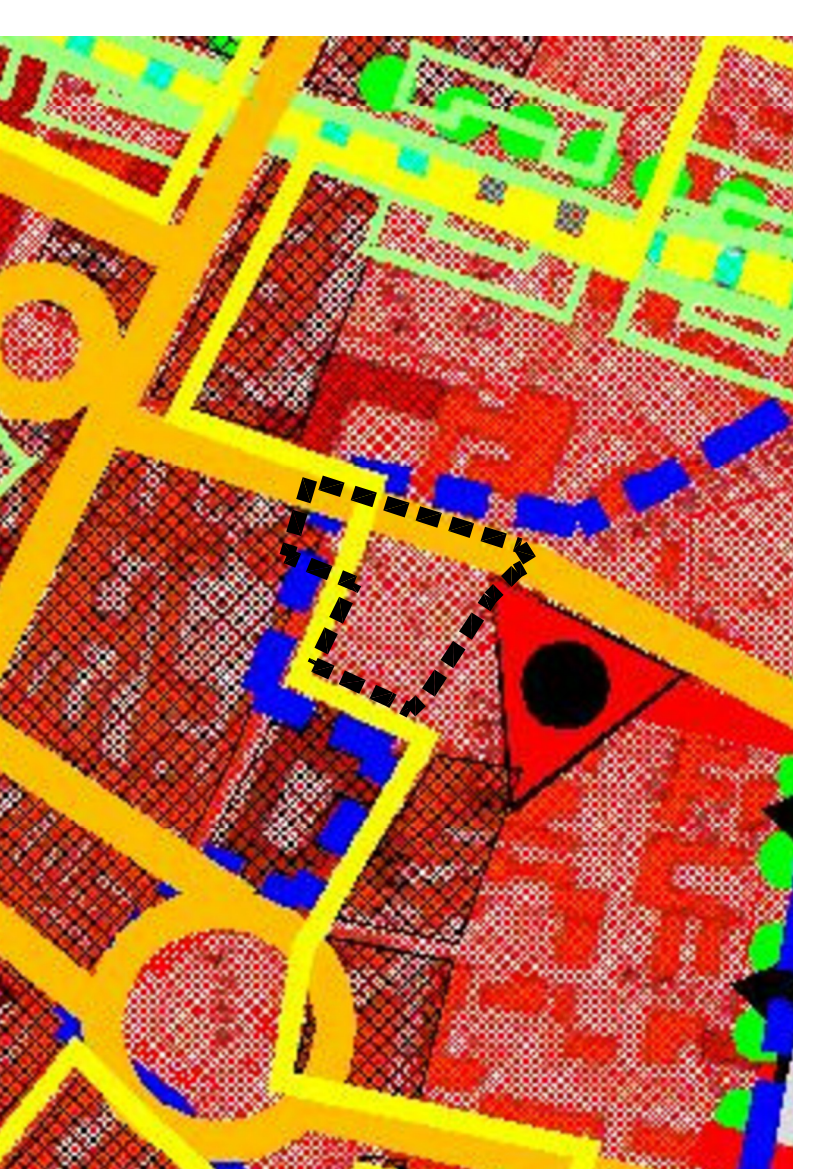

GRANICE OBSZARU OBJĘTEGO PLANEM

WRYŚ Z STUDIUM UWARUNKOWAŃ I KIERUNKÓW ZAGOSPODAROWANIA PRZESTRZENNEGO MIASTA KIELCE SKALA 1:5000

II. KIERUNKI OCHRONY WARTOŚCI KULTUROWYCH:

- GŁÓWNE OBSZARY I OBIEKTY ZABYTKOWE
- TERENY ZABUDOWY O GŁÓWNEJ FUNKCJI USŁUG ODOBNIENIEMISZKONOWYCH I MIEJSCOWOŚCI O WARTOŚCIACH HISTORYCZNYCH

V. OBSZARY WYMAGAJĄCE PRZEKSZTAŁCEN

- OBSZARY RUCHU IŚNOKOJOWEGO
- OBSZARY WYMAGAJĄCE PRZEKSZTAŁCEN
- REWITALIZACJI LUB REHABILITACJI :

- OBSZARY WYMAGAJĄCE PRZEKSZTAŁCEN
- REWITALIZACJI LUB REHABILITACJI :

LEGENDA PLANU:

- GRANICA OBSZARU OBJĘTEGO PLANEM
- LINIE ROZGRANICZAJĄCE TERENY O RÓŻNYM PRZEZNACZENIU LUB RÓŻNYCH ZASADACH ICH ZAGOSPODAROWANIA
- OBYWATELSTWA LINIA ZABUDOWY
- NIEROZGRANICZANE LINIE ZABUDOWY
- GRANICA MIĘDZY NIEROZGRANICZANĄ I OBYWATELSTWA LINIA ZABUDOWY
- DOPUSZCZAJĄCE STUDIUM ZABUDOWY BEZ OTWÓRÓW OKIENNYCH I DRZWIANYCH
- PŁYTY OKIENNE I OKIENNE DOKŁADKI BUDOWANYMI
- TERENY O FUNKCJI PARKINGU WIELKOPOJEMKOWEGO
- TERENY O FUNKCJI SPOWONIESKIEJ ZABUDOWY USŁUGOWEJ
- TERENY PRZESTRZENI PUBLICZNEJ - PLACE PUBLICZNE W ZIELENI
- TERENY PRZESTRZENI PUBLICZNEJ - ŚWIERA PUBLICZNY W ZIELENI
- TERENY ULICY PUBLICZNEJ KLASY LOKALNEJ (U)
- OBIEKTY WPIRANY DO REJESTRU ZABYTKÓW POD NR A.333

OZNACZENIA INFORMACYJNE PLANU:

- NUMERY EMBLEMATYWE DZIAŁEK WYMENIOWYCH W TERENIE PLANU
- POWIĄZANIA ZEWNĘTRZNE SIECI WODOCIAGOWEJ
- POWIĄZANIA ZEWNĘTRZNE SIECI KANALIZACJI ŚCIEKÓW KOMUNALNYCH
- POWIĄZANIA ZEWNĘTRZNE SIECI KANALIZACJI DESzczOWEJ
- POWIĄZANIA ZEWNĘTRZNE SIECI GAZOWEJ
- POWIĄZANIA ZEWNĘTRZNE SIECI Ciepłowniczej
- POWIĄZANIA ZEWNĘTRZNE SIECI ENERGETYCZNEJ

URZĄD MIASTA KIELCE WYDZIAŁ URBANISTYKI I ARCHITECTURY BIURO PLANOWANIA PRZESTRZENNEGO Miejscowy Plan Zagospodarowania Przestrzennego Terenu "Kielce Śródmieście-Obszar 3 "Plac Konstytucji 3 Maja" Kielce 2021

SKŁAD AUTORÓW:
GŁÓWNY PROJEKTANT: mgr inż. Andrzej Hildebrandt
mgr inż. Monika Czarul
mgr inż. Michał Pieta-Helmicki
mgr inż. Aneta Gostolińska
mgr inż. Agnieszka Trzcina
mgr inż. Marcin Kosiński
mgr inż. Paulina Kosińska

WZDZIAŁENIE DO PUBLICZNEGO WGLĄDU
DATA WYDZIAŁU: LISTOPAD 2021
SKALA 1:500