

ZARZĄDZENIE NR 391/2021
PREZYDENTA MIASTA KIELCE

z dnia 15 grudnia 2021 r.

**w sprawie ustanowienia służebności przesyłu, na nieruchomości stanowiącej własność Gminy
Kielce, położonej w Kielcach przy ul. Sandomierskiej.**

Na podstawie art. 13 ust.1, ustawy z dnia 21 sierpnia 1997r., o gospodarce nieruchomościami (Dz.U. z 2021r. poz. 1899), art. 305¹ ustawy z dnia 23 kwietnia 1964 roku Kodeks cywilny (t. j. Dz. U.2020. 1740 ze zm.¹⁾), § 6 Uchwały Nr LVII/1277/2018 Rady Miasta Kielce z dnia 5 czerwca 2018 r. w sprawie zasad gospodarowania nieruchomościami Miasta Kielce, oraz § 7 ust. 5 Regulaminu Organizacyjnego Urzędu Miasta Kielce, stanowiącego załącznik do zarządzenia Nr 148/2019 Prezydenta Miasta Kielce z dnia 15 kwietnia 2019r., w sprawie nadania Urzędowi Miasta Kielce Regulaminu Organizacyjnego, zmienionego zarządzeniami Prezydenta Miasta Kielce Nr 282/2019 z dnia 17 czerwca 2019r., Nr 329/2019 z dnia 22 lipca 2019r., Nr 426/2019 z dnia 23 września 2019r., Nr 495/2019 z dnia 15 listopada 2019r., Nr 561/2019 z dnia 31 grudnia 2019r., Nr 358/2020 z dnia 2 września 2020r., Nr 129/2021 z dnia 15 kwietnia 2021r., oraz Nr 338/2021 z dnia 25 października 2021r., zarządzam, co następuje:

§ 1.

1. Wyrażam zgodę na ustanowienie za wynagrodzeniem, na rzecz PGE Dystrybucja S.A., na nieruchomości, stanowiącej własność Gminy Kielce, położonej w Kielcach przy ul. Sandomierskiej, oznaczonej w ewidencji gruntów m. Kielce (obręb 0017) numerem działki 339/1 o pow. 0,0072 ha, uregulowanej w księdze wieczystej Nr KIIL/00056756/8, służebności przesyłu polegającej na prawie korzystania z gruntu o pow. 72 m², z przeznaczeniem pod stację transformatorową oraz urządzenia i instalacje elektroenergetyczne, w tym również na prawie dostępu do tego gruntu, celem eksploatacji i utrzymania we właściwym stanie technicznym wybudowanych urządzeń, usunięcia ewentualnych awarii, wykonania modernizacji, prowadzenia remontów i ich przebudowy.

2. Granice i przebieg ustanawianej służebności wskazano na mapie, stanowiącej załącznik graficzny do niniejszego zarządzenia.

§ 2.

Zarządzenie stanowi podstawę zawarcia umowy notarialnej ustanowienia służebności określonej w § 1.


¹⁾Zmiany jednolitego tekstu wymienionej ustawy zostały ogłoszone w Dz. U. 2021. 1509.

§ 3.

Wykonanie zarządzenia powierzam Dyrektorowi Wydziału Gospodarki Nieruchomościami Urzędu Miasta Kielce.

§ 4.

Zarządzenie wchodzi w życie z dniem podpisania.

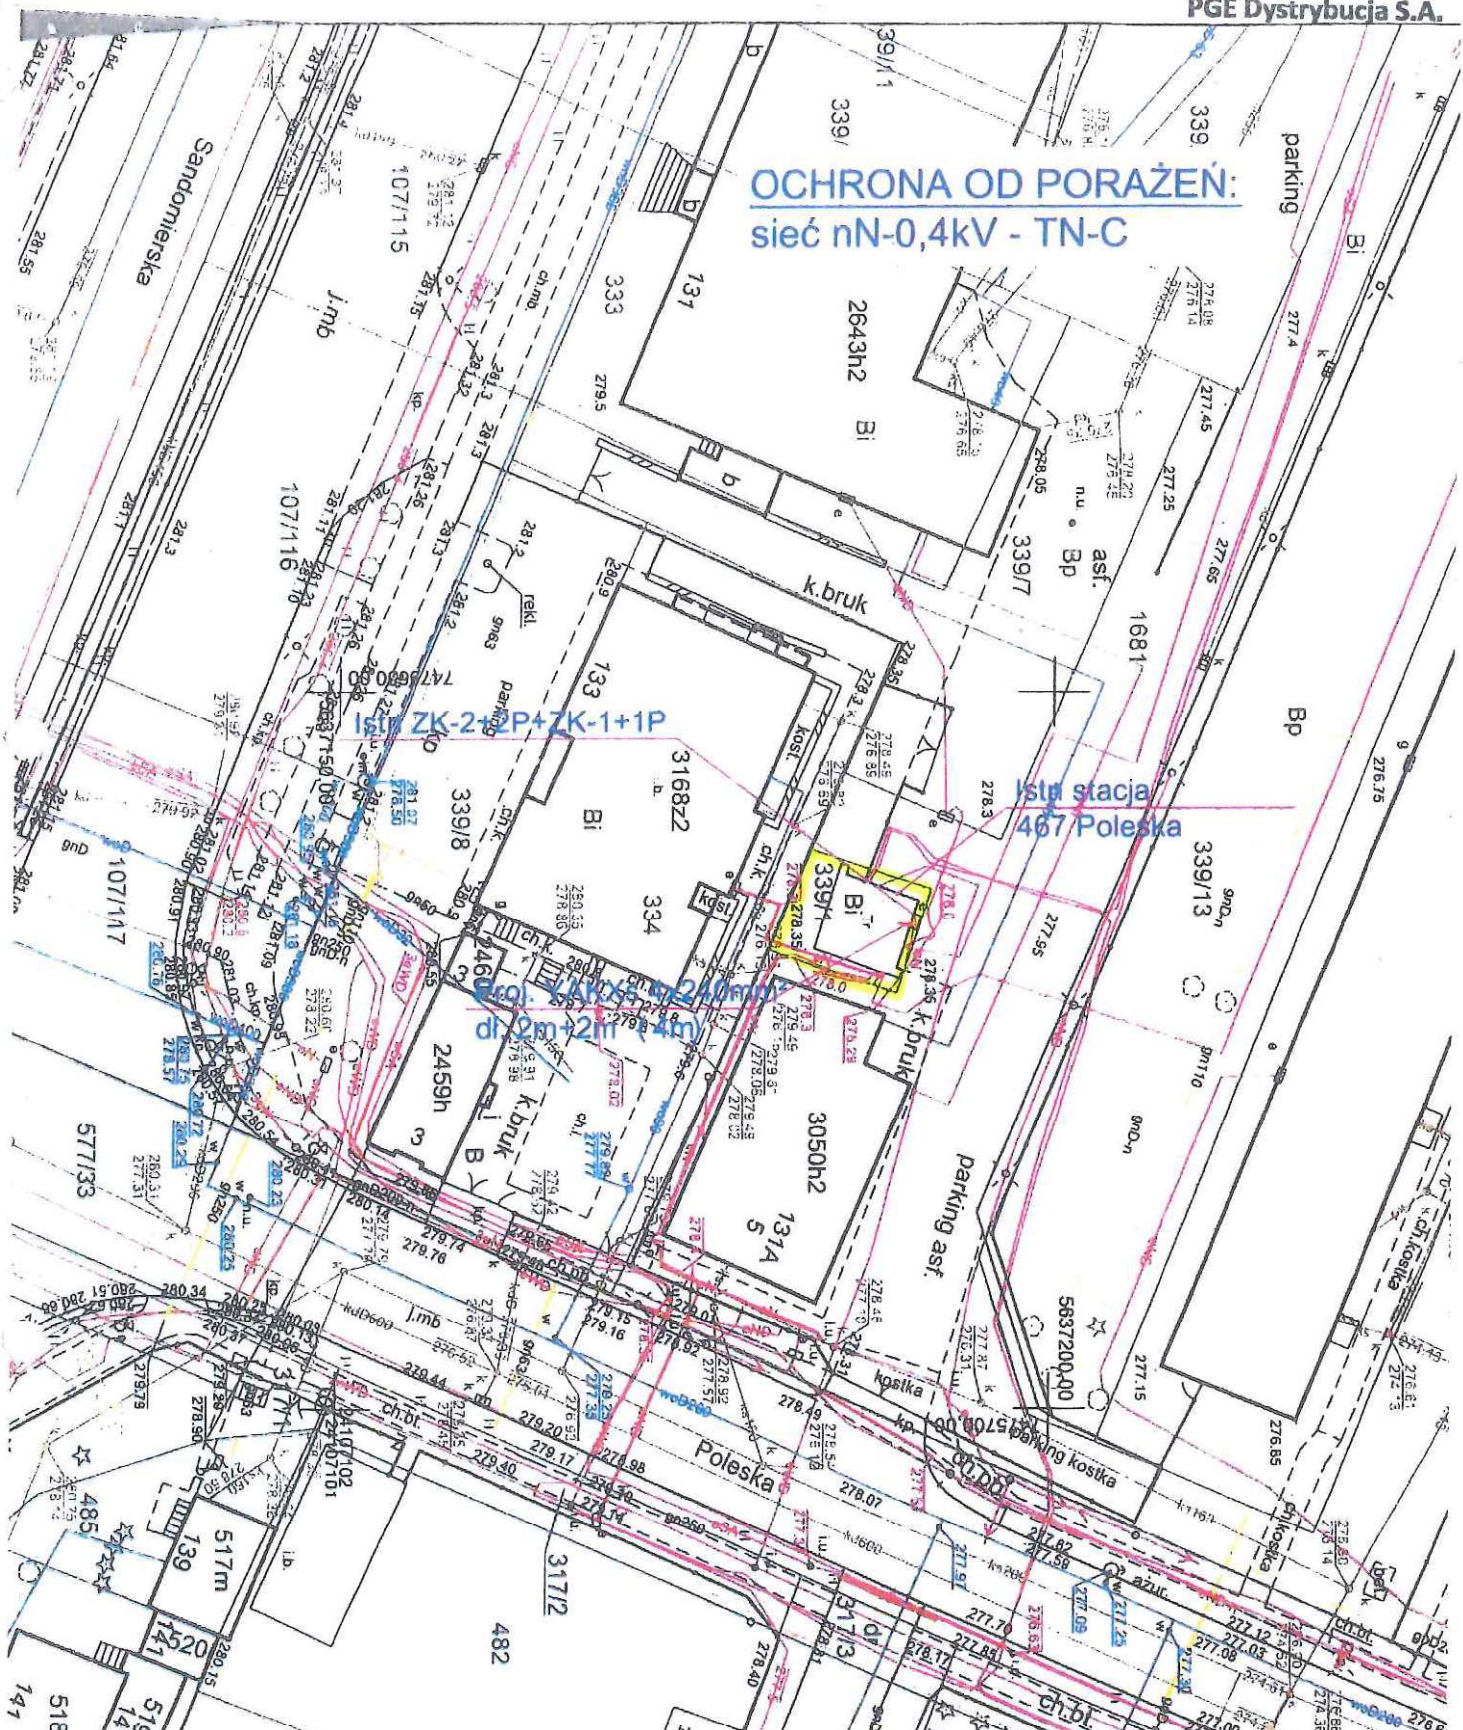

	Imię i nazwisko	Nr upr. proj	Podpis	Data	WIK.WOLT Zajczków 171 26-065 Piekoszów
	Projektował	Jarosław Sokolowski	KL-279/91	09.2021	
	Opracował	Robert Blachucki		09.2021	
	Sprawdził				
Tytuł projektu Inwestor Rysunek	PAB przyłącza kablowego dla zasilania pawilonu handlowego w m. Kielce ul. Sandomierska 131 gm. Kielce.				Skala 1:500
	PGE Dystrybucja S.A Oddział Skarżysko Kamienna Rejon Energetyczny Kielce				Rys. nr 2
	Projekt zagospodarowania terenu				Zlecenie nr. 1016/2021

Uzasadnienie

PGE Dystrybucja Spółka Akcyjna Oddział Skarżysko-Kamienna wystąpiła z wnioskiem o ustanowienie służebności przesyłu, polegającej na prawie korzystania z nieruchomości stanowiącej własność Gminy Kielce, położonej w Kielcach przy ul. Sandomierskiej, oznaczonej w ewidencji gruntów m. Kielce obr. 0017 numerem działki 339/1, z przeznaczeniem pod stację transformatorową oraz urządzenia i instalacje elektroenergetyczne, a także na prawie bezpłatnego dostępu do urządzeń w celu zapewnienia właściwego stanu technicznego (konserwacja naprawy i modernizacja) w tym jej przebudowy.

Na podstawie art. 305¹, w związku z art. 49 § 1 Kodeksu cywilnego nieruchomość można obciążyć na rzecz przedsiębiorcy, który zamierza wybudować lub którego własność stanowią urządzenia służące do doprowadzania lub odprowadzania płynów, pary, gazu, energii elektrycznej oraz inne urządzenia podobne, które nie należą do części składowych nieruchomości, jeżeli wchodzi w skład przedsiębiorstwa, prawem polegającym na tym, że przedsiębiorca może korzystać w oznaczonym zakresie z nieruchomości obciążonej, zgodnie z przeznaczeniem tych urządzeń (służebność przesyłu).

Zgodnie z § 6 uchwały Nr LVII/1277/2018 Rady Miasta Kielce z dnia 5 czerwca 2018 r., w sprawie zasad gospodarowania nieruchomościami Miasta Kielce - Prezydent obciąża nieruchomości Miasta Kielce ograniczonymi prawami rzeczowymi, z wyjątkiem ustanawiania hipoteki.

W celu ustanowienia służebności przesyłu na nieruchomości stanowiącej własność Gminy Kielce, położonej przy ulicy Sandomierskiej, oznaczonej w ewidencji gruntów m. Kielce obręb 0017 jako działka nr 339/1, w oparciu o w/w uchwałę Rady Miasta Kielce, podjęte zostaje niniejsze zarządzenie.