

temat: PRZYŁĄCZE WODOCIAŁGOWE
PRZEBUD. I ROZBUD. DOMU ŚRODOWISKOWEGO
DLA MŁODZIEŻY AUTYSTYCZNEJ
KIELCE ul. MIEŚKAZI 79 NA CZĘŚCI
DZIAŁKI nr 1118/2 OBRĘB 0009

ANNA GREGLUSKA
biuro: 25-415 Kielce ul. Górna 19A
tel. 0509-510-058; (041) 3610324;
e-mail: a.gregluska@wp.pl

PROJEKT BUDOWLANY

stadium:

temat: PRZYŁĄCZE WODOCIAŁGOWE
PRZEBUD. I ROZBUD. DOMU ŚRODOWISKOWEGO
DLA MŁODZIEŻY AUTYSTYCZNEJ
KIELCE ul. MIEŚKAZI 79 NA CZĘŚCI
DZIAŁKI nr 1118/2 OBRĘB 0009

ANNA GREGLUSKA
biuro: 25-415 Kielce ul. Górna 19A
tel. 0509-510-058; (041) 3610324;
e-mail: a.gregluska@wp.pl

PROJEKT BUDOWLANY

stadium:

temat: PRZYŁĄCZE WODOCIAŁGOWE
PRZEBUD. I ROZBUD. DOMU ŚRODOWISKOWEGO
DLA MŁODZIEŻY AUTYSTYCZNEJ
KIELCE ul. MIESZKA I 79 NA CZĘŚCI
DZIAŁKI nr 1118/2 OBRĘB 0009


ANNA GREGLUSKA
biuro: 25-415 Kielce ul. Górna 19A
tel. 0509-510-058; (041) 3610324;
e-mail: agregluska@wp.pl

PROJEKT BUDOWLANY

stadium:

UWAGA!

- Rzędne terenu przyjęte do projektu należy zweryfikować w trakcie wykonywania przyłącza

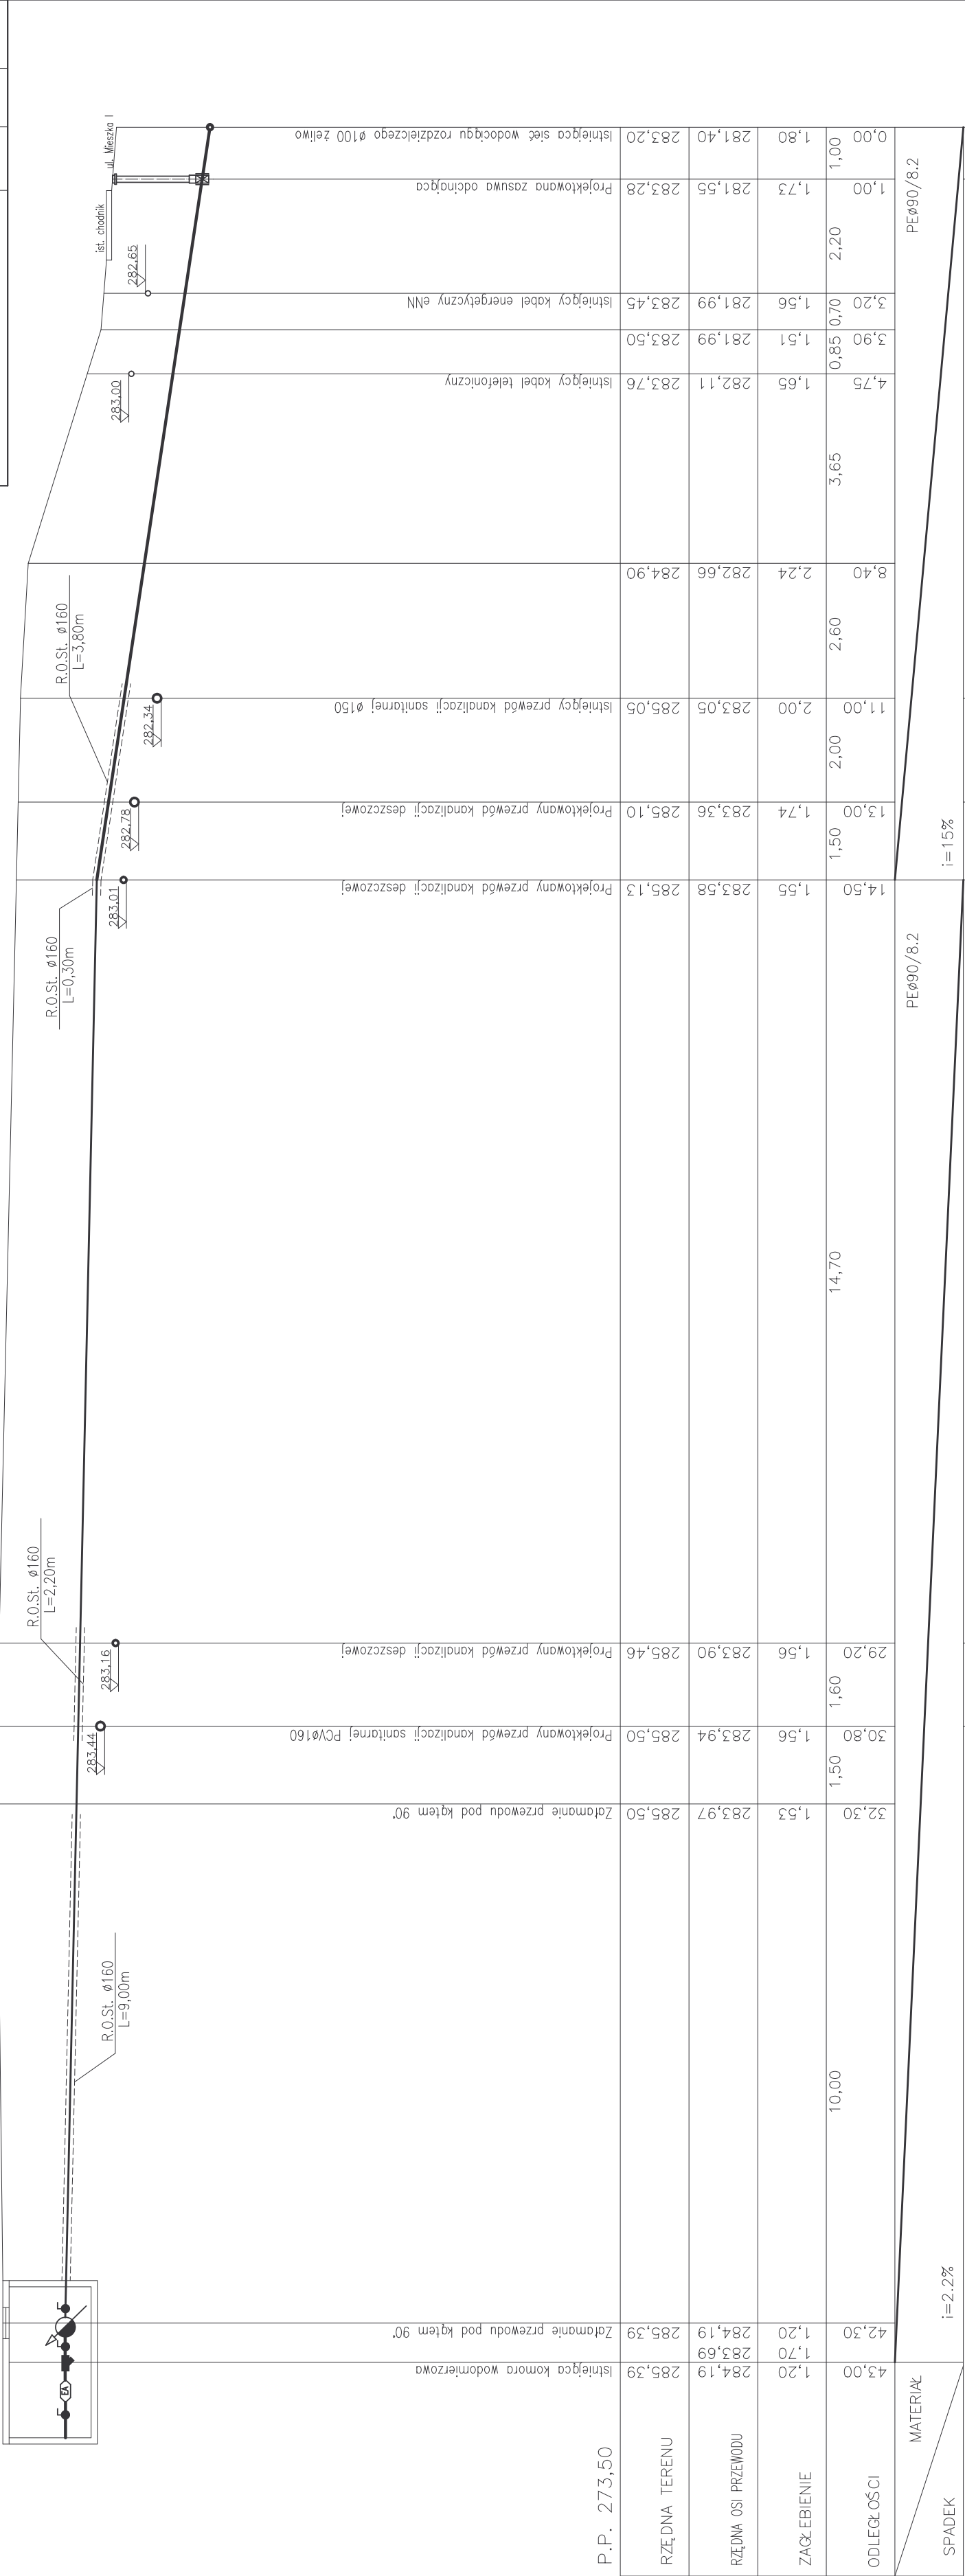

W-Ø100	Z-50	KS-Ø150	KD-Ø160	KD-Ø160	KD-Ø160	KD-Ø160	KD-Ø160
--------	------	---------	---------	---------	---------	---------	---------

PROFIL PODŁUŻNY PRZYŁĄCZA WODOCIAŁOWEGO
skala 1:100