


MIEJSCOWY PLAN ZAGOSPODAROWANIA PRZESTRZENNEGO TRASY LINII ELEKTROENERGETYCZNEJ 220 kV RADKOWICE - KIELCE PIASKI WRAZ Z ROZBUDOWĄ STACJI KIELCE PIASKI NA OBSZARZE MIASTA KIELCE


Kopia mapy ewidencyjnej nr 174/86

Skala 1:2000

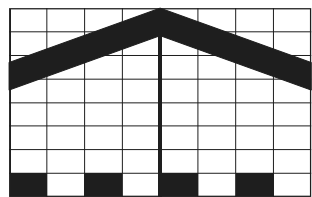

0 10 20 30 40m

SKALA 1:2000

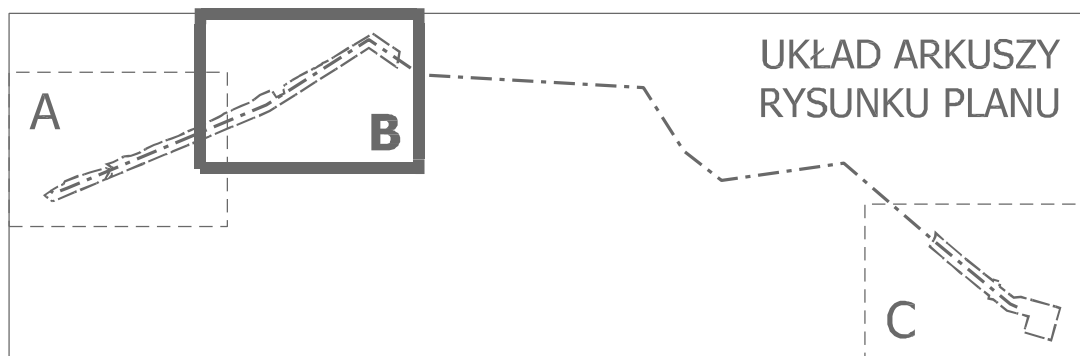

UKŁAD ARKUSZY RYSUNKU PLANU

A

B

C

Gmina Miedziana Góra

2.KD-S

3.KD-S

3.R

1.ITe

1.ZL

4.ZL

2.ZL

3.ZL

4.R

2.ITe

LEGENDA

USTALENIA PLANU:

- GRANICA PLANU
- TEREN ZABUDOWY TOWARZYSZĄCEJ W ZABUDOWIE MIESZKANIOWEJ JEDNORODZINNEJ
- TEREN ROLNICZY
- TEREN ROLNICZY TRWAŁYCH UŻYTKÓW ZIELONYCH
- TEREN PRODUKCYJNO-USŁUGOWY
- LASY
- TEREN WOD POWIERZCHNIOWYCH
- TEREN DROGI PUBLICZNEJ klasy: S-"ekspresowa", Z-"zbiornicza", D-"dojazdowa"
- TEREN STACJI ELEKTROENERGETYCZNEJ
- TEREN INFRASTRUKTURY TECHNICZNEJ napowietrznej sieci elektroenergetycznej
- LINIE ROZGRANICZAJĄCE
- NIEPRZEKRACZALNA LINIA ZABUDOWY
- PAS TECHNOLOGICZNY
- OBSZAR WARUNKOWEJ ZABUDOWY W PASIE TECHNOLOGICZNYM

oznaczenia informacyjne:

- orientacyjny przebieg linii 220 kV relacji Radkowiec - Kielce Piaski
- przebieg istniejących linii elektroenergetycznych 110 kV relacji:
 - Kielce Piaski - Małogoszcz
 - EC Kielce - Niewachłów
 - Kielce Piaski - KZWM
 - Kielce Piaski - EC Kielce
- przebieg istniejących linii elektroenergetycznych 220 kV relacji Kielce 400 - Kielce Piaski
- granica Podkieleckiego Obszaru Chronionego Krajobrazu i Kielckiego Obszaru Chronionego Krajobrazu
- granica Gminy Miasto Kielce
- gminy sąsiednie

ARKUSZ B

ŁĄCZNIK NR 1 DO UCHWAŁY NR RADY MIASTA KIELCE Z DNIA R.