

SKAŁA 1:2000

MIEJSCOWY PLAN ZAGOSPODAROWANIA PRZESTRZENNEGO  
TRASY LINII ELEKTROENERGETYCZNEJ 220 kV RADKOWICE - KIELCE PIASKI  
WRAZ Z ROZBUDOWĄ STACJI KIELCE PIASKI NA OBSZARZE MIASTA KIELCE

**ARKUSZ C**  
ZAŁĄCZNIK NR 1  
DO UCHWAŁY NR .....  
RADY MIASTA KIELCE  
Z DNIA ..... R.

LEGENDA OZNACZEŃ RYSUNKU,  
PLANU ZNAJDUJE SIĘ NA ARKUSZU B

3.ITe  
5.ZL  
2.Rz  
1.WS  
3.Rz

6.ZL

7.ZL

4.ITe

8.ZL  
9.ZL


2.WS

1.PU

2.PU

1.MNt

1.E

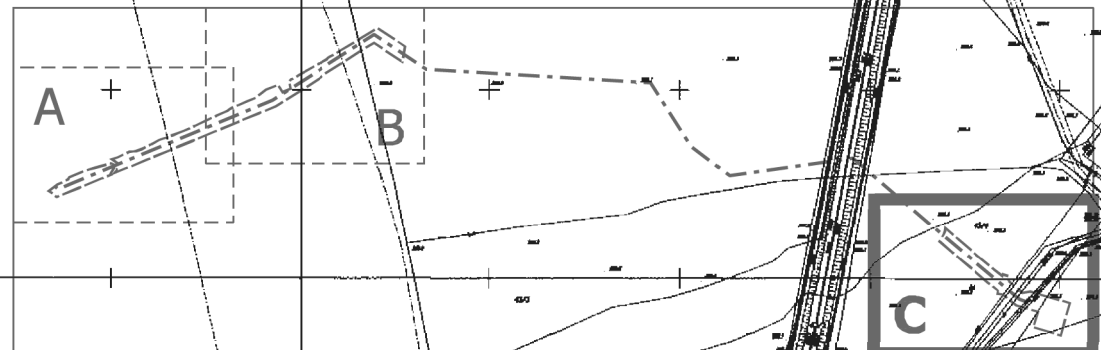

**PROGNOZA  
ODDZIAŁYWANIA  
NA ŚRODOWISKO**  
dla dokumentu pn.:  
*projekt miejscowego planu  
zagospodarowania przestrzennego  
trasy linii elektroenergetycznej 220 kV  
Radkowice - Kielce-Piaski wraz z rozbudową  
stacji Kielce Piaski na obszarze Miasta Kielce*

- LEGENDA:**
- granica planu
  - obszary terenów usługowo-produkcyjnych:  
POTENCJALNE ŹRÓDŁO HAŁASU  
i ZANIECZYSZCZEŃ ATMOSFERY;  
i stacji elektroenergetycznej:  
POTENCJALNE ŹRÓDŁO HAŁASU

Rys. nr 3, arkusz B  
**POTENCJALNE ZAGROŻENIA  
DLA ŚRODOWISKA**  
mapa zasadnicza z naniesionymi  
ustaleniami projektu planu, skala 1:2000  
(wydruk na A4 w skali 1:4000 - 1 cm = 40 m)