


Budowa placu zabaw przy Przedszkolu Samorządowym nr 19
z Oddziałami Integracyjnymi na oś. Na Stoku 98 w Kielcach

Województwo: świętokrzyskie
Miasto Kielce
Jednostka ewidencyjna: 266101_1, Kielce
Obręb ewidencyjny: 0007
5640181,78

Miasto Kielce
Mapa zasadnicza
Skala 1:500

Pomiar poziomy: układ 2000 / 7
Pomiar wysokościowy: Kronsztadt 60
Godło: 7.144.18.21.4.3

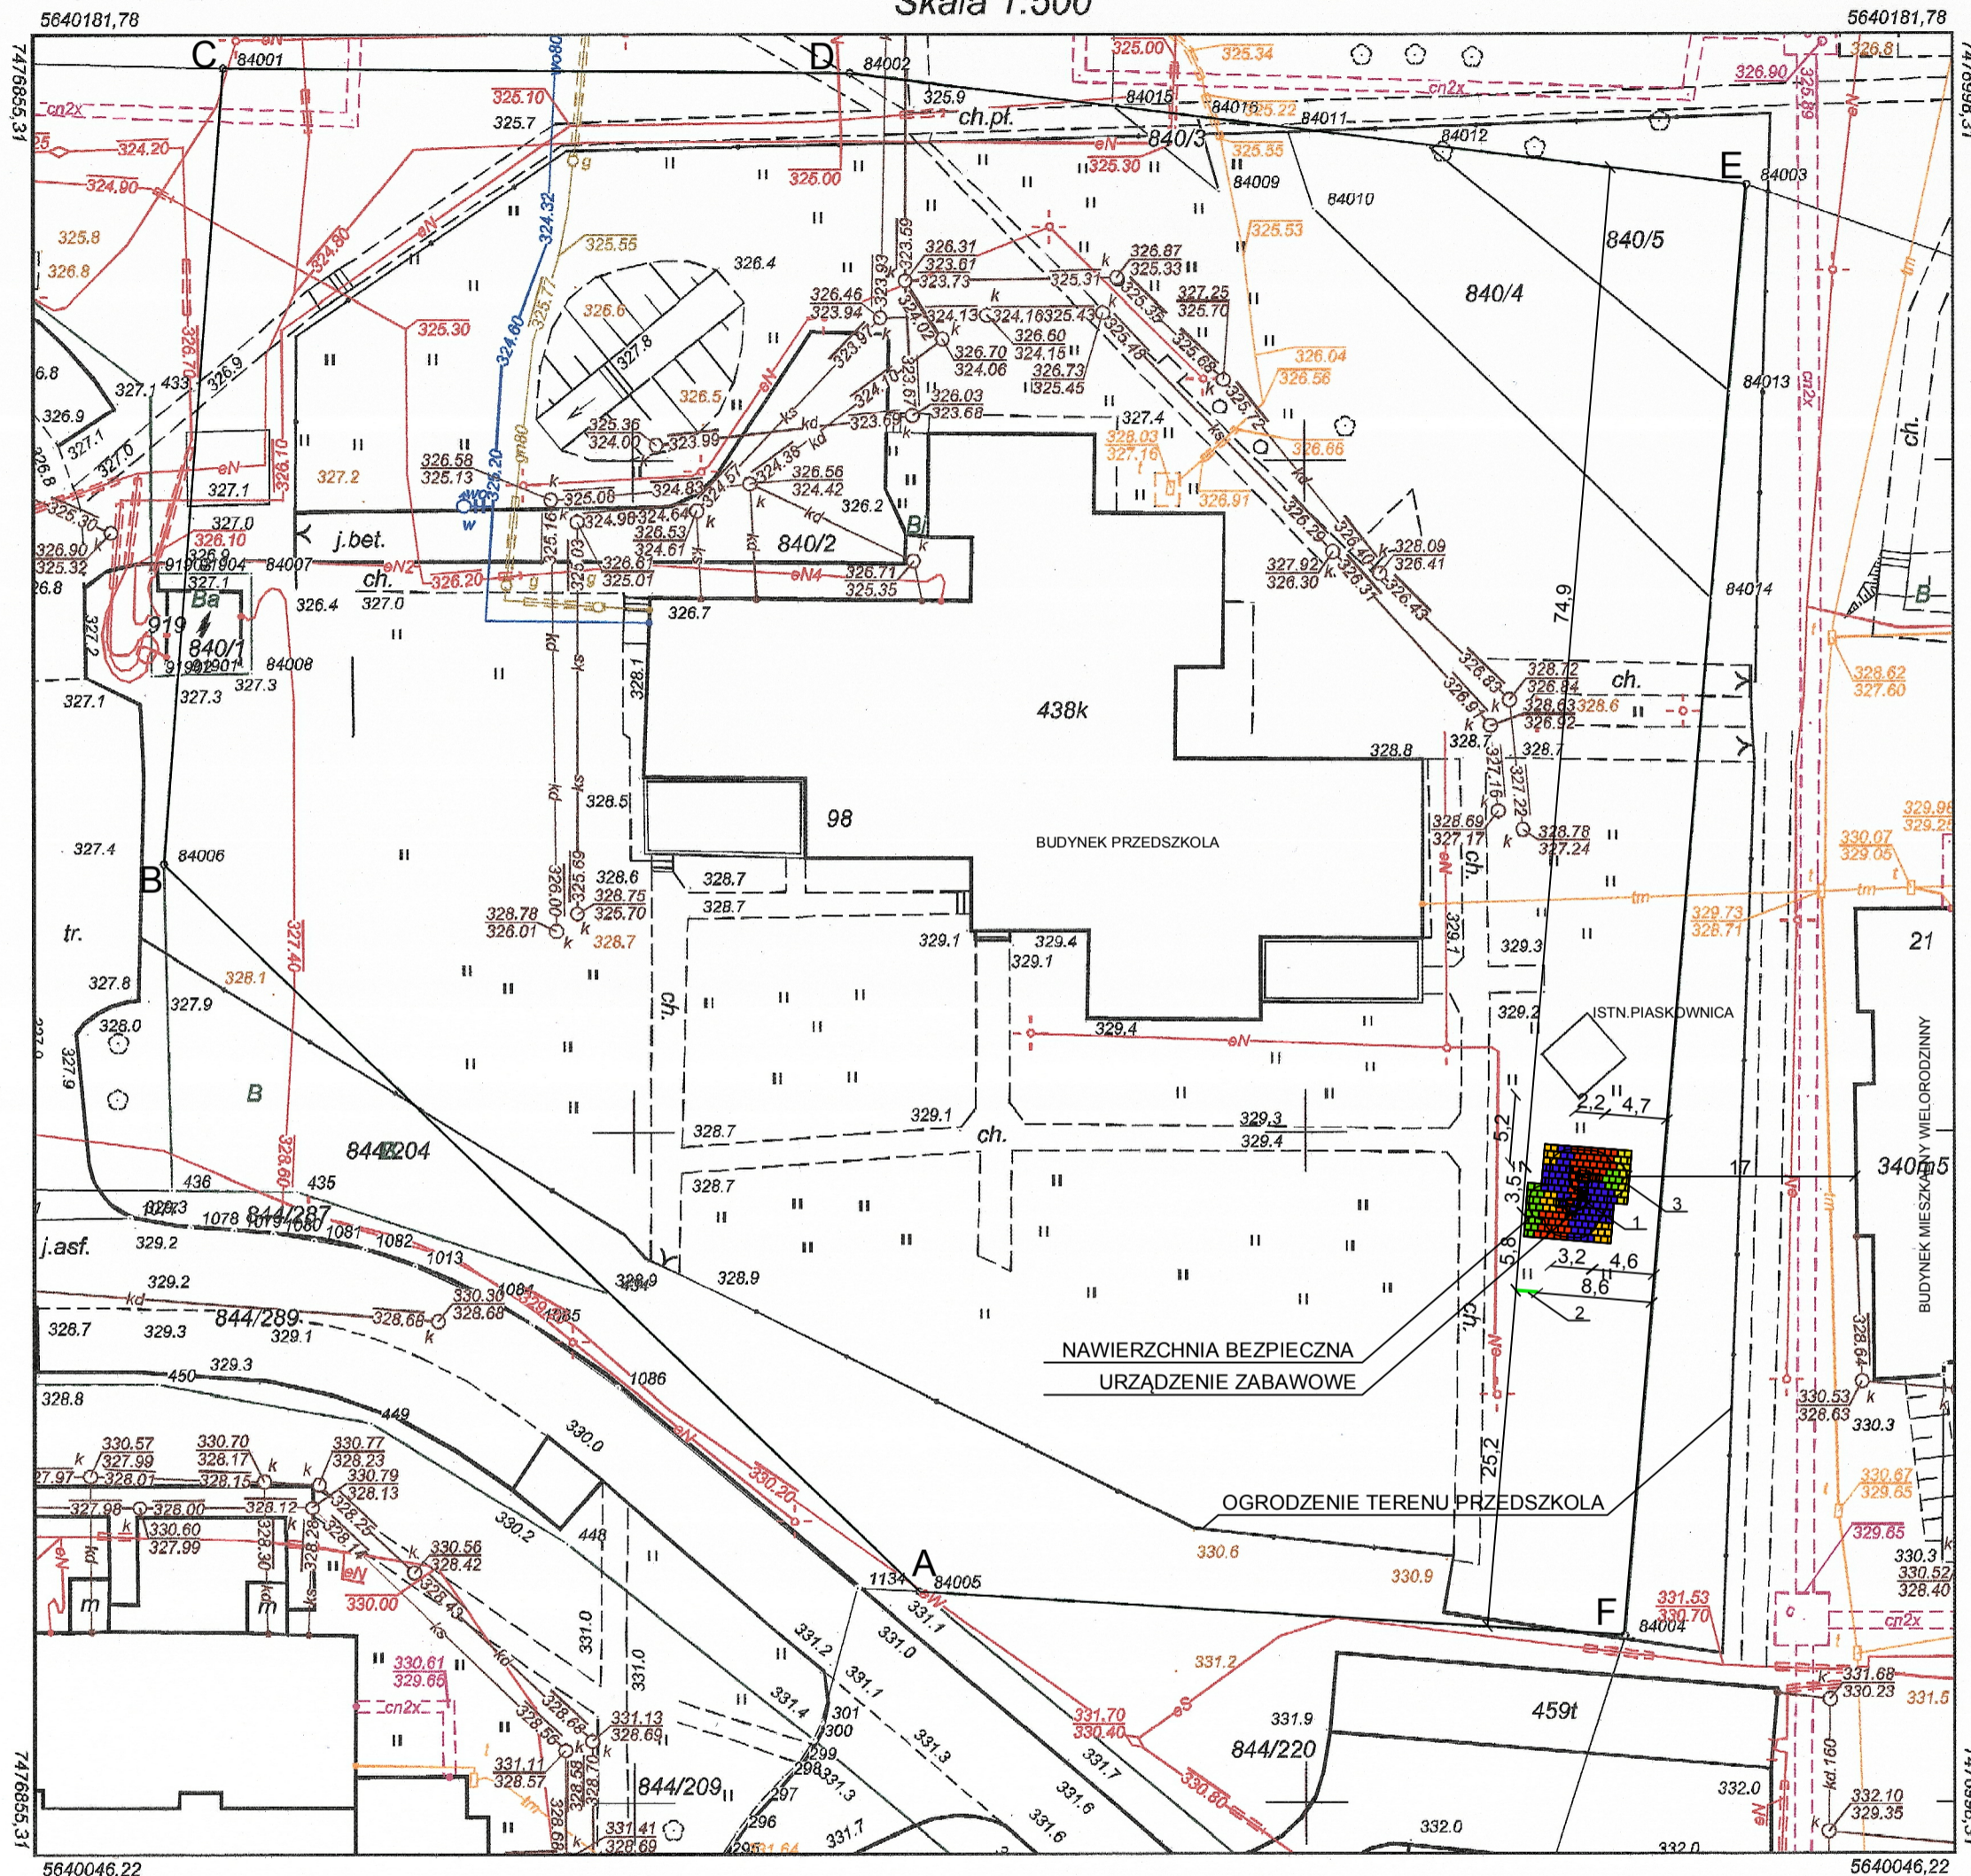

Wniosek: GNG.VI.6642.1351.2014
z dnia: 13.08.2014

Karolina Kwiatkowska
(osoba twórczo wykonała)

LEGENDA:

- ABCDEF GRANICA INWESTYCJI
- 1. PROJEKTOWANE URZĄDZENIE ZABAWOWE
- 2. PROJEKTOWANA TABLICA-REGULAMIN
- 3. PROJEKTOWANA NAWIERZCHNIA BEZPIECZNA

PODANE WYMIARY DOTYCZĄ ODLEGŁOŚCI OD URZĄDZENIA I STREFY BEZPIECZEŃSTWA

Poświadczam zgodność niniejszej kopii z treścią materiału państwowego zasobu geodezyjnego i kartograficznego	
Organ prowadzący państwowy zasób geodezyjny i kartograficzny	PREZYDENT MIASTA KIELCE
Nazwa materiału zasobu	MAPA ZASADNICZA
Identyfikator ewidencyjny materiału zasobu	P.2661.2009.1948
Data wykonania kopii	25.08.2014
Imię, nazwisko i podpis osoby reprezentującej organ	z up. PREZYDENTA MIASTA

mgr inż. *[Podpis]*
KIEROWNIK REPERATU
Ośrodka Dokumentacji
Geodezyjnej i Kartograficznej



ebe STUDIO Pracownia Architektoniczna Plac Moniuszki 2b, 25-334 Kielce, www.ebestudio.pl, mail: ebestudio@ebestudio.pl, tel. 502 312 587, 503 163 865			
OBIEKT:	Budowa placu zabaw przy Przedszkolu Samorządowym nr 19 z Oddziałami Integracyjnymi na oś. Na Stoku 98 w Kielcach		
STADIUM:	PROJEKT MAŁEJ ARCHITEKTURY		
TREŚĆ:	SYTUACJA		
PROJEKTANT:	mgr inż. arch. EDYTA BANACHOWSKA	nr uprawnień: SW-5/2003	podpis:
			09.2014

Z-01

NR RYS.
1:500