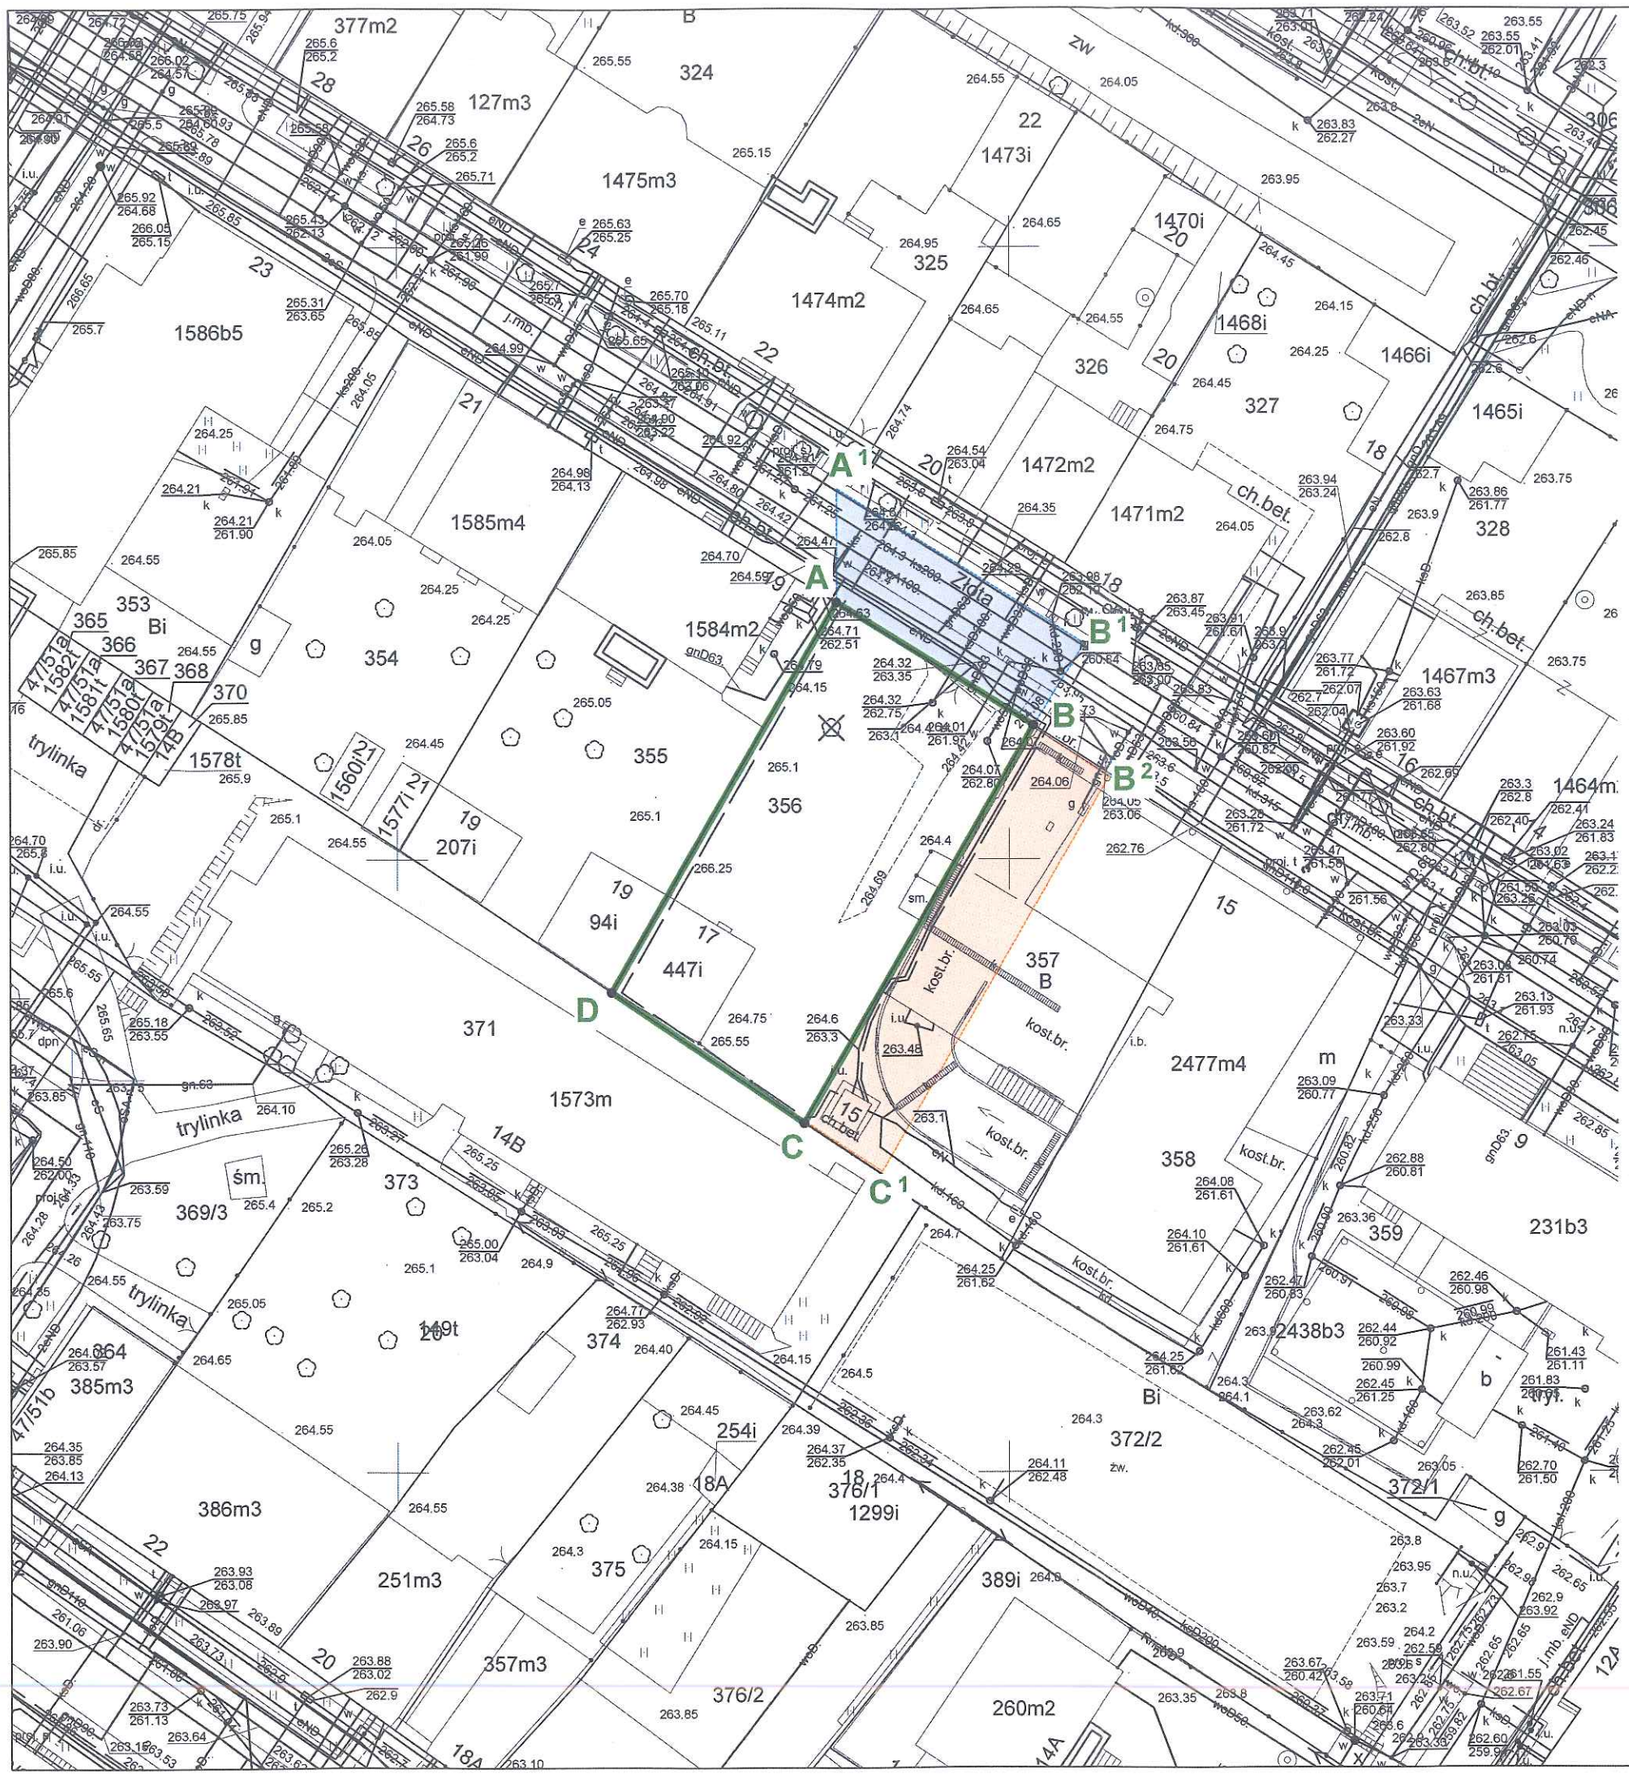

LEGENDA:

A B — **A B C D - A** - TEREN INWESTYCJI (dz. nr 356)

OZNACZENIE GEODEZYJNE DZIAŁEK, NA KTÓRE INWESTYCJA BĘDZIE ODDZIAŁYWAĆ:

A B B¹ A¹ - A - BUDOWA (PRZEBUDOWA) ZJAZDU I BUDOWA PRZYŁĄCZY (część dz. nr 351)

B B² C¹ C - B - ZABUDOWA W GRANICY I BUDOWA PRZYŁĄCZA ELEKTROENERGETYCZNEGO (część dz. nr 357)

DRZEWO OZNACZONE NA AKTUALNEJ MAPIE ZASADNICZEJ NIE ISTNIEJE

ZAŁĄCZNIK **B1**
OKREŚLENIE GRANIC TERENU OBJĘTEGO WNIOSKIEM

MAPA ZASADNICZA W WERSJI CYFROWEJ - skala 1:1000
licencja G-II.6642.2778.2020_2661_CL1